



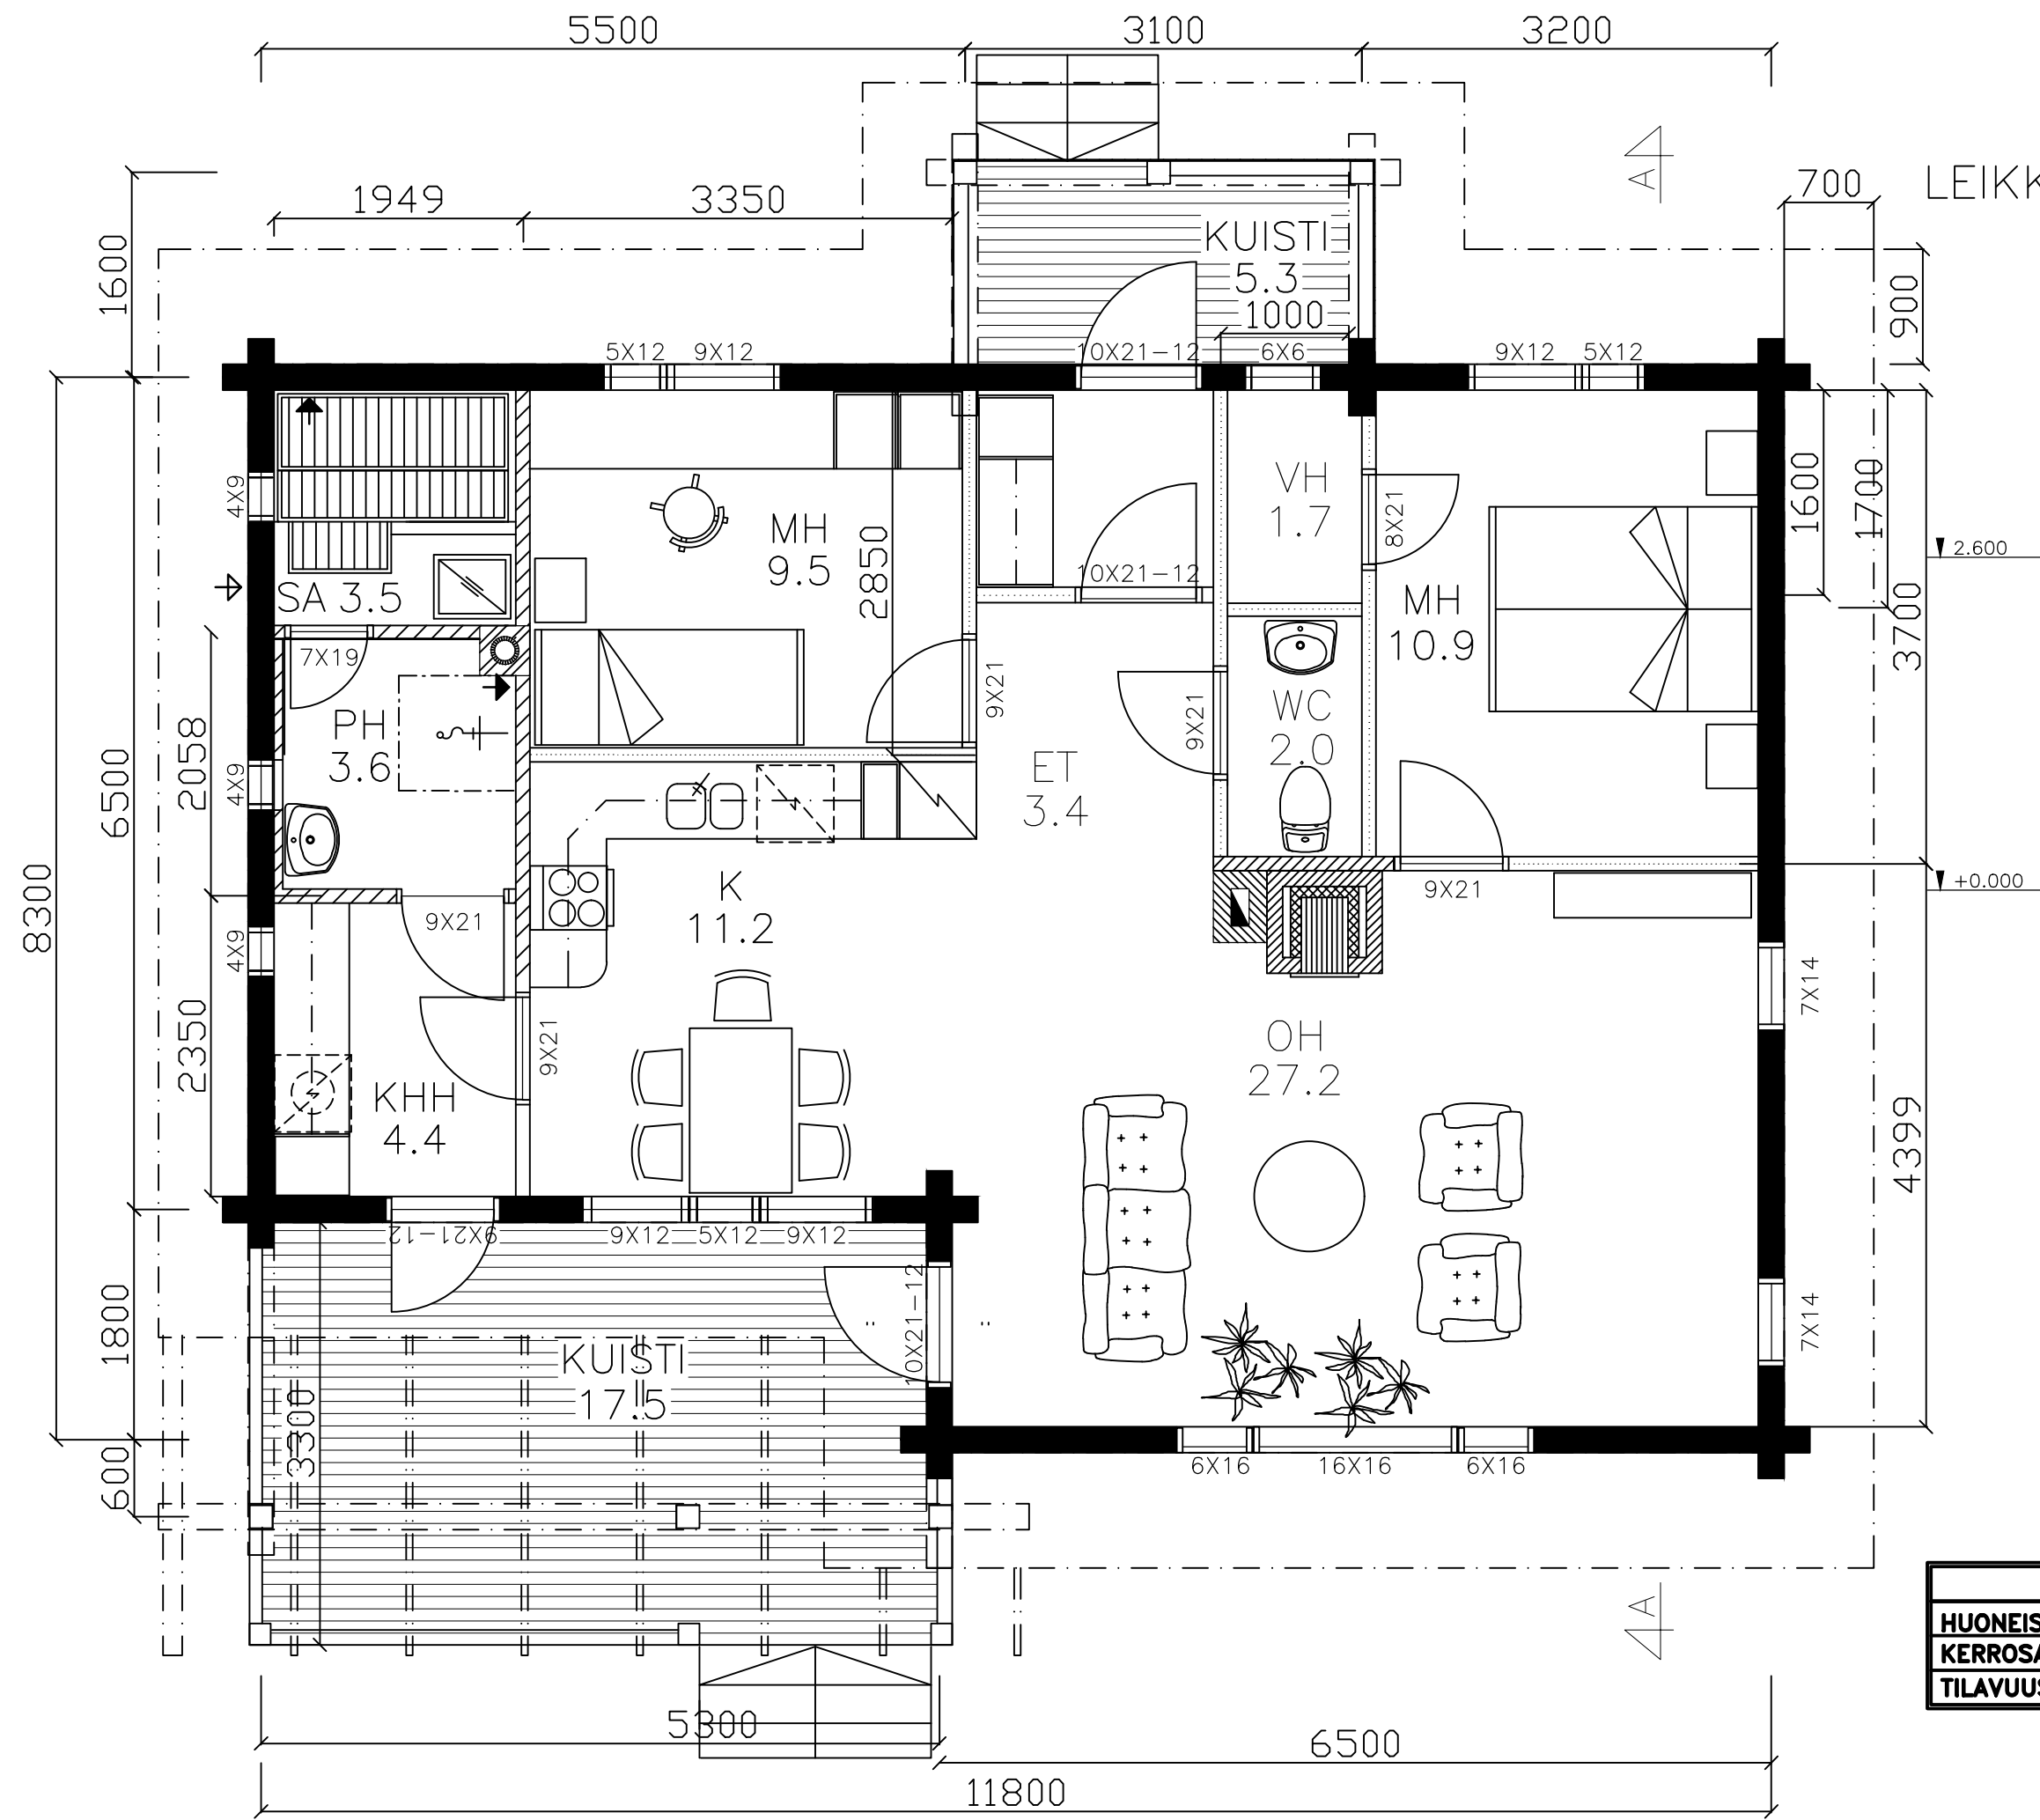

LEIKKAUS A-A

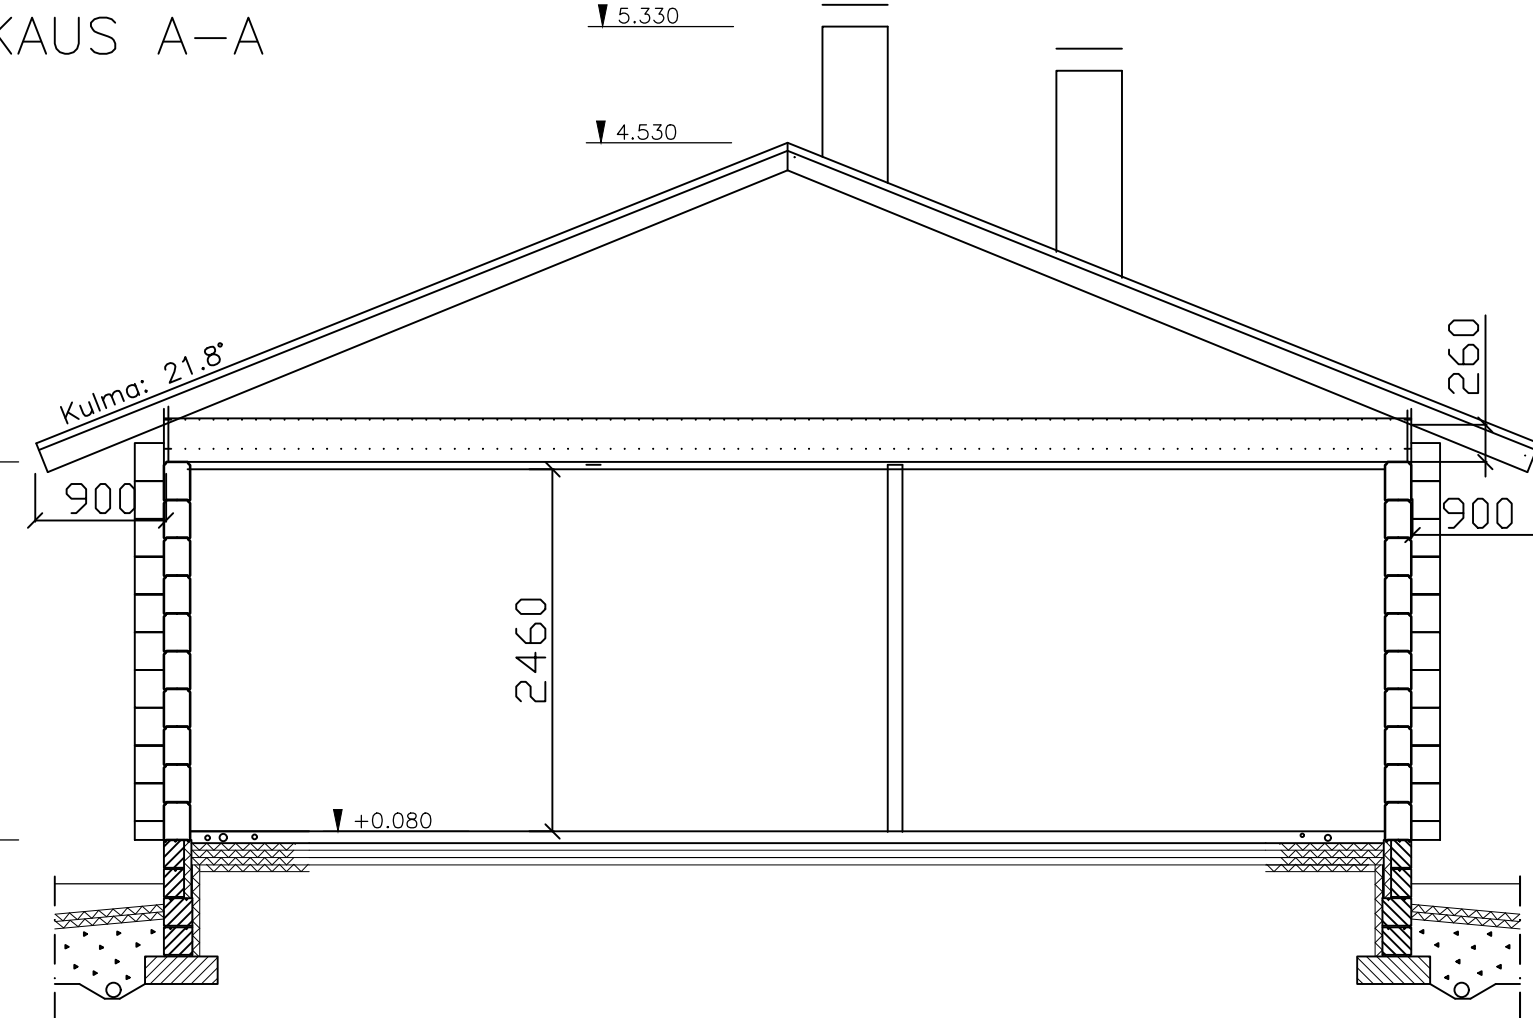

YLÄPOHJA

- Kateaine
- Kattopohjalauta
- Tuuletustila
- Kattoristikot + puukuitueriste 400 mm
- Rakennuspaperi 15 mm
- Kattopaneeli

U= 0,11 W/m2k

ULKOSEINÄ

- Lamellihirsi 180 x 260 mm

U= 0,59 W/m2k

ALAPOHJA/LAATTAPERUSTUS

- Lattiapinnoite
- Teräsbetonilaatta ~80 mm
- Lämmöneriste polystyreeni 150 mm
- + reunoilla styrox 200 mm
- Tiivistetty, routimaton sora väh. 300 mm

U= 0,24 W/m2k

HUONEISTOALA	m ²	84
KERROSALA	m ²	92
TILAVUUS	m ³	276



JULKISIVUMATERIAALIT JA VÄRIT

	Värimalli
1 Betoni t. Rappaus	
2 Hirsi	
3 Lauta	

	Värimalli
4 Vuorilauta	
5 Kate	
6	

Kaup.osa/Kylä	Kortteli/Tila	Tontti/Rn:o	Viranomaisen merkintöjä varten	
Rakennustaloudenpide	Piirustustila	Työ n:o	Piir.n:o	
UUDISRAKENNUS	Pääpiirustus			
Rakennuskohteen nimi ja osoite		Piirustuksen sisältö ja mittakaava		
KOTIONNI 87		Pohja		1:50
LAHTINEN PÄIVI JA JUHA		Leikkaus		1:50
		Julkisivut		1:100
Päiväys	Suunn./piir.t.			
04.02.2004	Nina Kankaanpää RKM		muutokset T.RAJALA tekn.	
Finnlamelli Oy				
Teollisuustie 12-14, PL 68				
62900 ALAJÄRVI				
puh. 06-5570 300 fax 06-5570 333				